



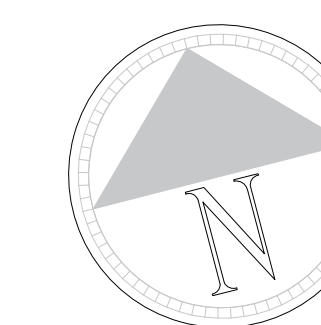

1:50

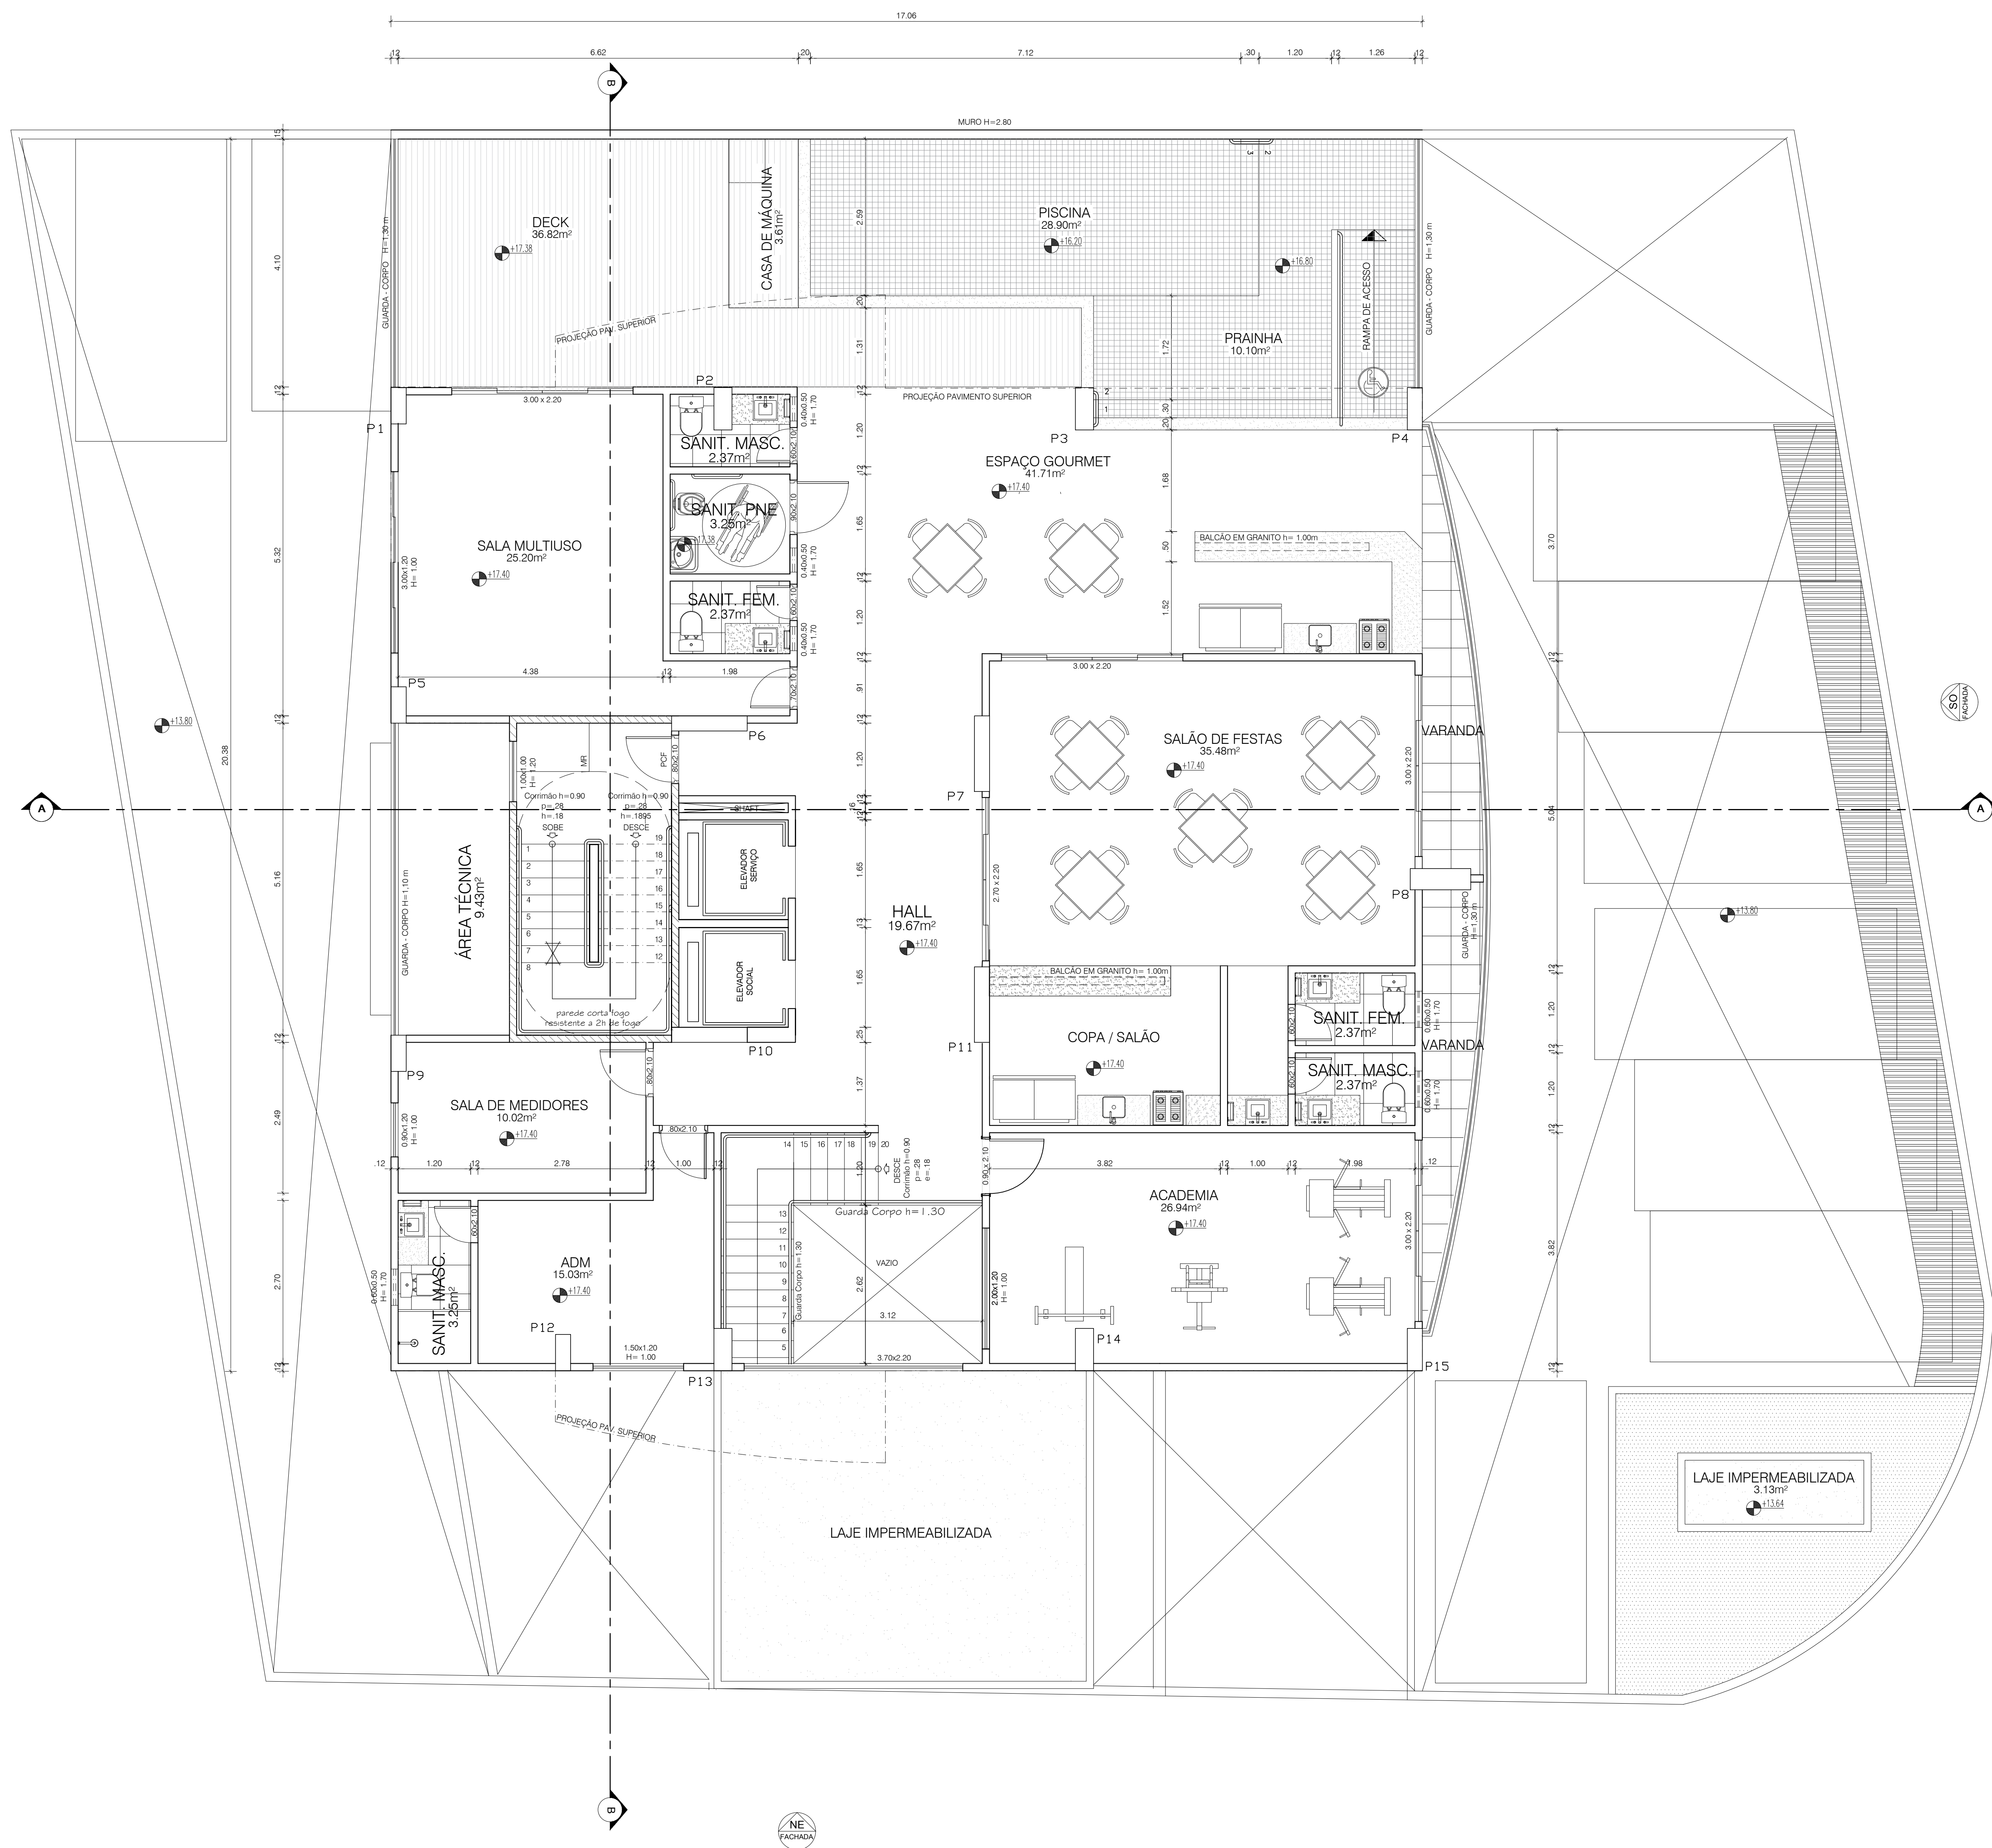

PLANTA BAIXA - PLAYGROUND

1:50

PROPOSTA: SMP PATRIMONIAL LTDA

PROJETO: ENVI: SELDER REICHE BACELAR - CREA: 37.837

RESP. TÉCNICO: GUSTAVO SABELLA SANCHES FERREIRA - CREA: 89.706

PROJETO ARQUITETÔNICO
RESIDÊNCIA PLURIFAMILIAR


PLANTA BAIXA -
PLAYGROUND

Rua Maria Ignez Perseguido, Quadra 29, Lotes 29 e 30 - Boca do
Rio Jardim Armção - CEP 41.750-070 - Salvador - Bahia - Brasil

SMP Patrimonial Ltda am.edf.r1.02 07.03.2019 1:50

Projeto: Selma Pereira Bordini Arquiteto: Jussara Brandão Engenheiro: CAU 288996-0 Engenheiro: LAURO DE OLIVEIRA - BACELAR

155 71 8 810214554 55 71 8 95571254 04.0

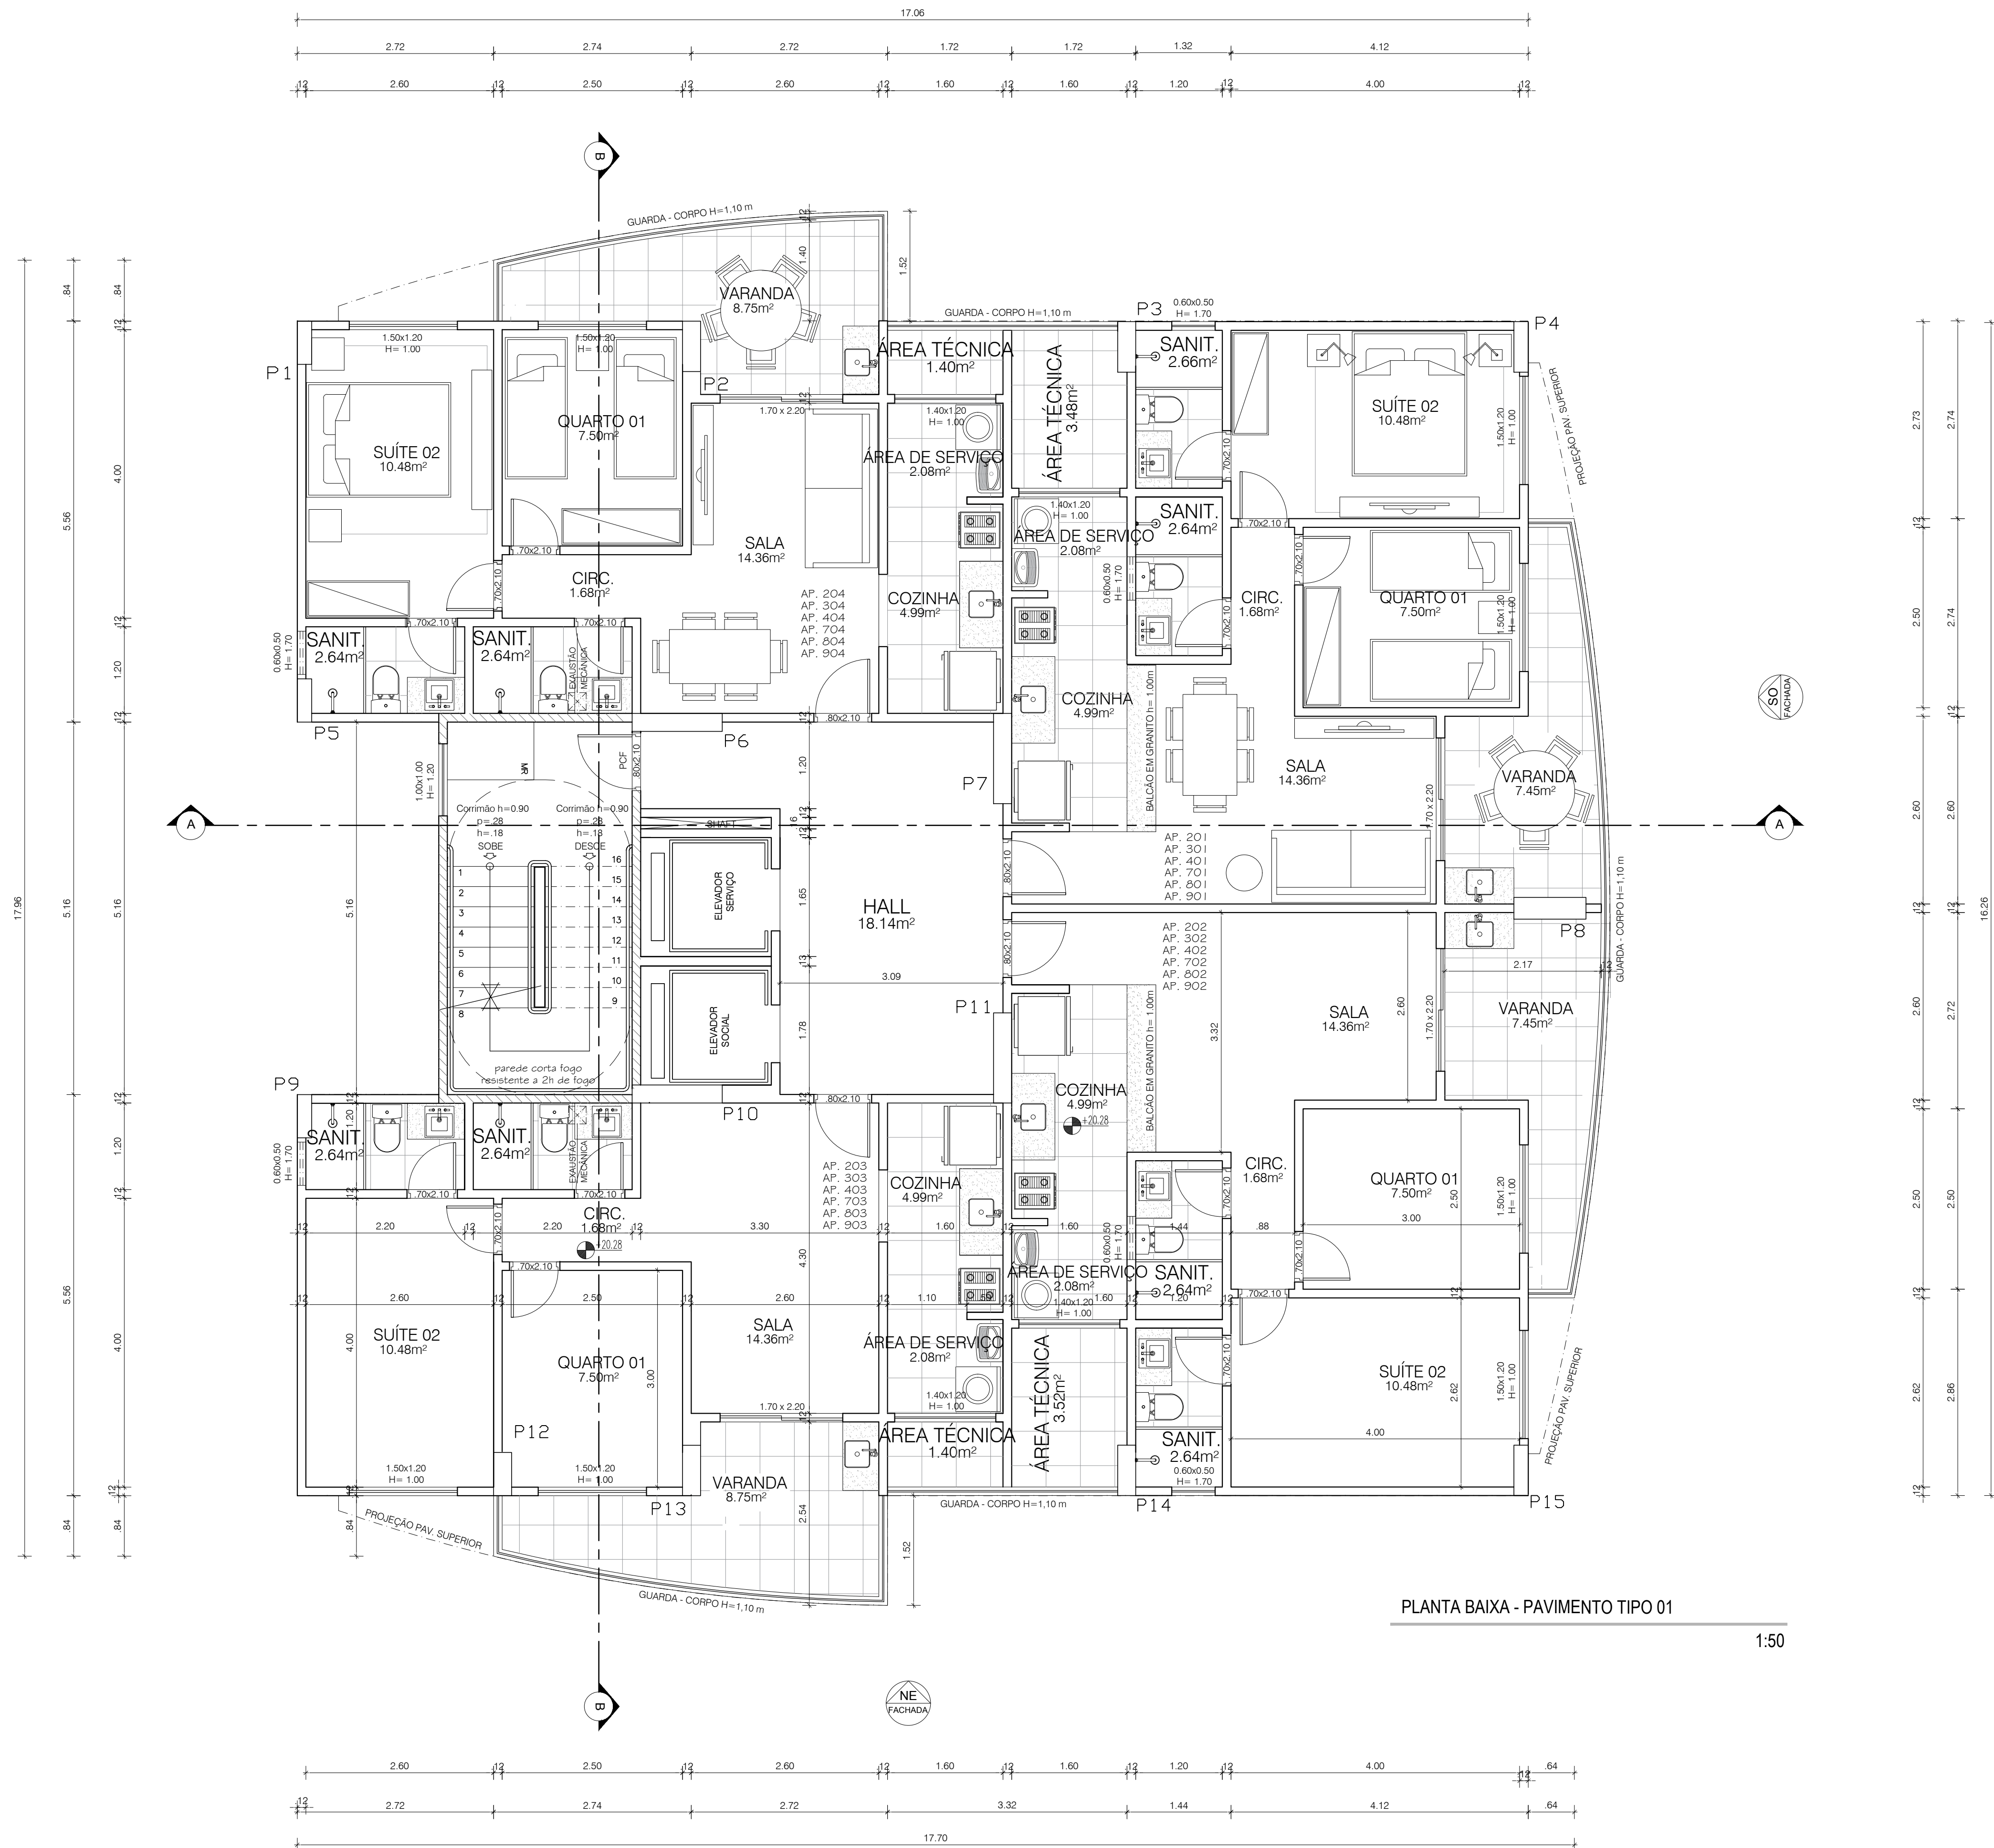

PLANTA BAIXA - PAVIMENTO TIPO 01

1:50

PROPRIETÁRIO: SMF PATRIMONIAL LTDA.

PROJETO: ENGº SELDER REICHE BACELAR - CREA: 37.827

RESP. TÉCNICO: GUSTAVO ISABELLA SANCHES FERREIRA - CREA: 89.706

PROJETO ARQUITETÔNICO
RESIDÊNCIA PLURIFAMILIAR



PLANTA BAIXA - PAV.
TIPO 2, 3, 4, 7, 8 E 9

endereço:
Rua Maria Ignacia Paraguassu, Quadra 29, Lotes 29 e 30 - Boca do
Rio/Jardim Armação - CEP 41.750-070 - Salvador - Bahia - Brasil

proprietário: SMF Patrimonial Ltda
arquiteto: arm.edf.r1.02
data: 07.03.2019
escala: 1:50

responsável: Selder Reiche Bacelar
desenho: Júlia Brandão
coordenador: CAU 226686-6
+55 71 9 819214854
+55 71 9 96071284

prancha:
LAURO DE FREITAS - BAHIA -
BRASIL
05.0

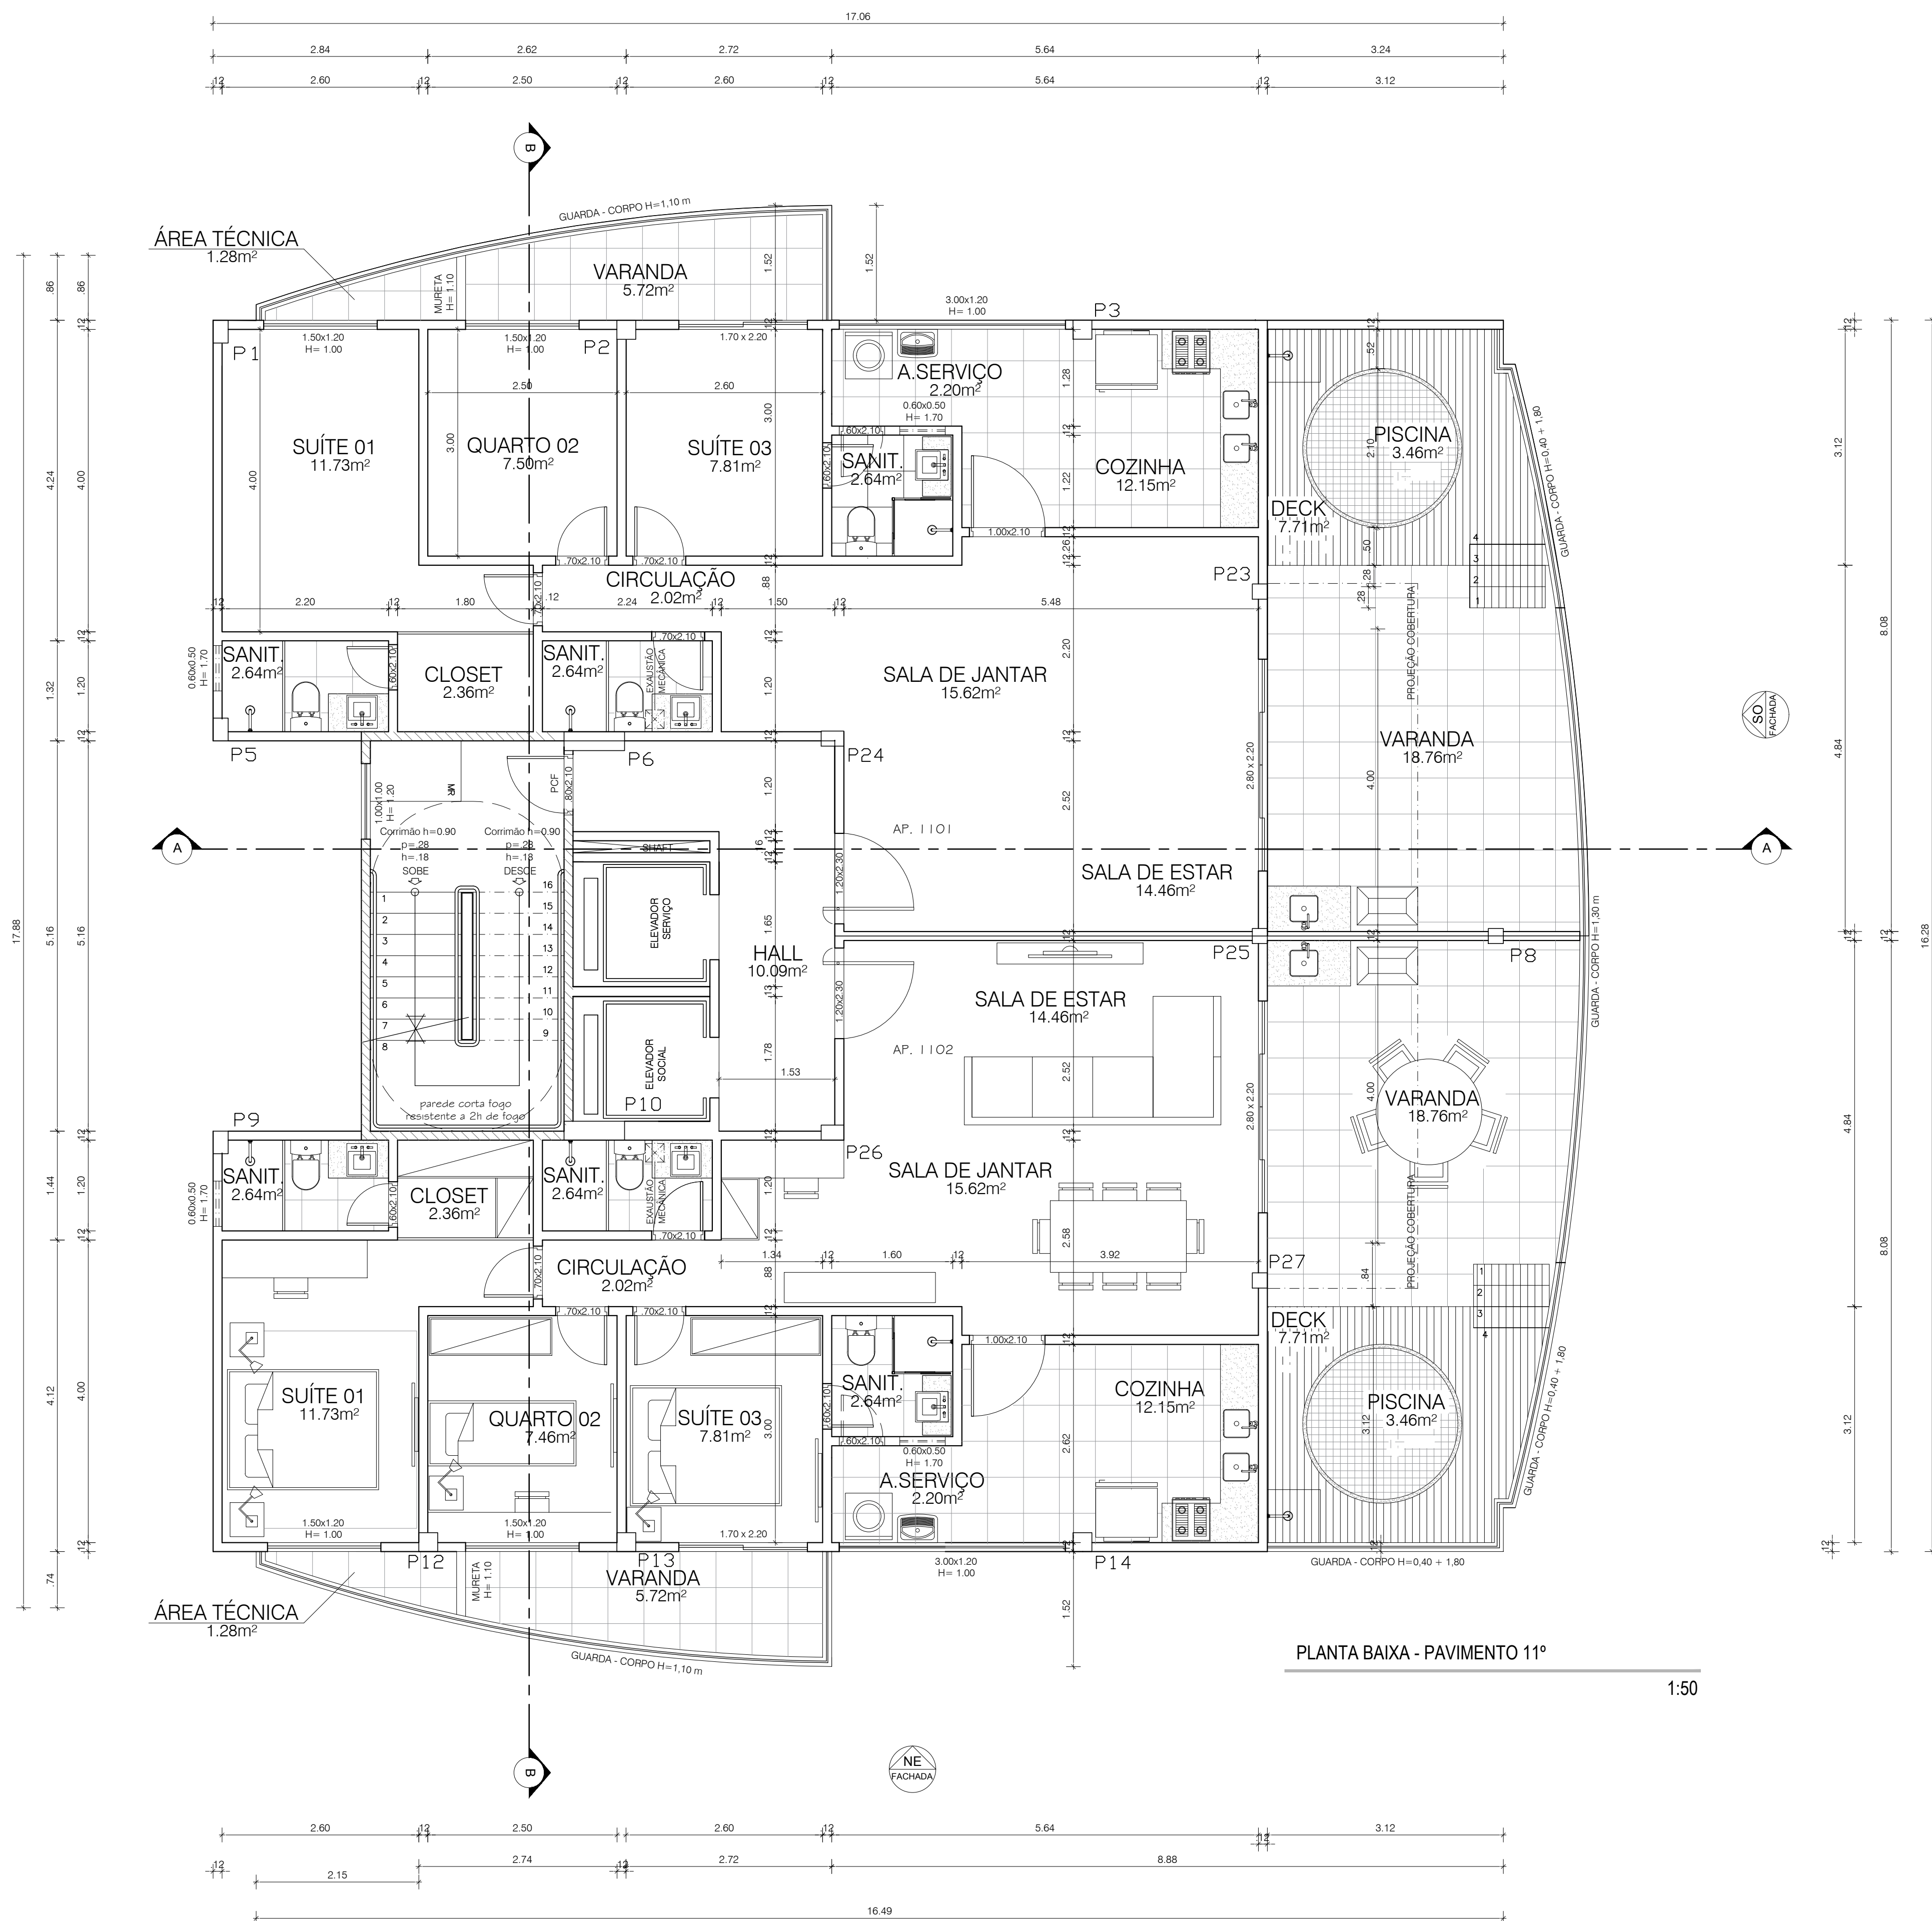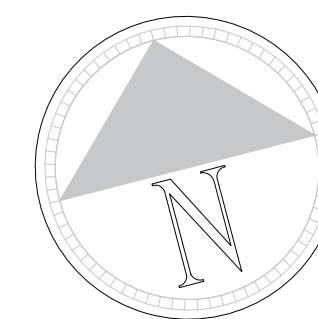

PROPRIETÁRIO: SMF PATRIMONIAL LTDA.

PROJETO: ENGº SELDER REICHE BACELAR - CREA: 37.827

RESP. TÉCNICO: GUSTAVO ISABELLA SANCHES FERREIRA - CREA: 89.706

PROJETO ARQUITETÔNICO
RESIDÊNCIA PLURIFAMILIAR

PLANTA BAIXA -
PAVIMENTO 11º

endereço:
Rua Maria Ignacia Paraguassu, Quadra 29, Lotes 29 e 30 - Boca do
Rio/Jardim Armação - CEP 41.750-070 - Salvador - Bahia - Brasil

proprietário: SMF Patrimonial Ltda
arquiteto: arm.edf.r1.02
data: 07.03.2019
escala: 1:50

responsável: Selder Reiche Bacelar
Crea 37.827
+55 71 9 819214854

desenho: Júlia Brandão
CAU 226685-6
+55 71 9 96071284

engenharia: LAURO DE FREITAS - BAHIA - BRASIL

prancha: 06.0